


System ociepleń ścian zewnętrznych budynków (ETICS)

Inne (przekrój pionowy): połączenie elementu elewacyjnego StoDeco jako konsoli (profil drażnony) ze ścianą

elementy elewacyjne StoDeco

wersja nr 2022-11-01
Sto-HQ-PL

GEN-DP-0952

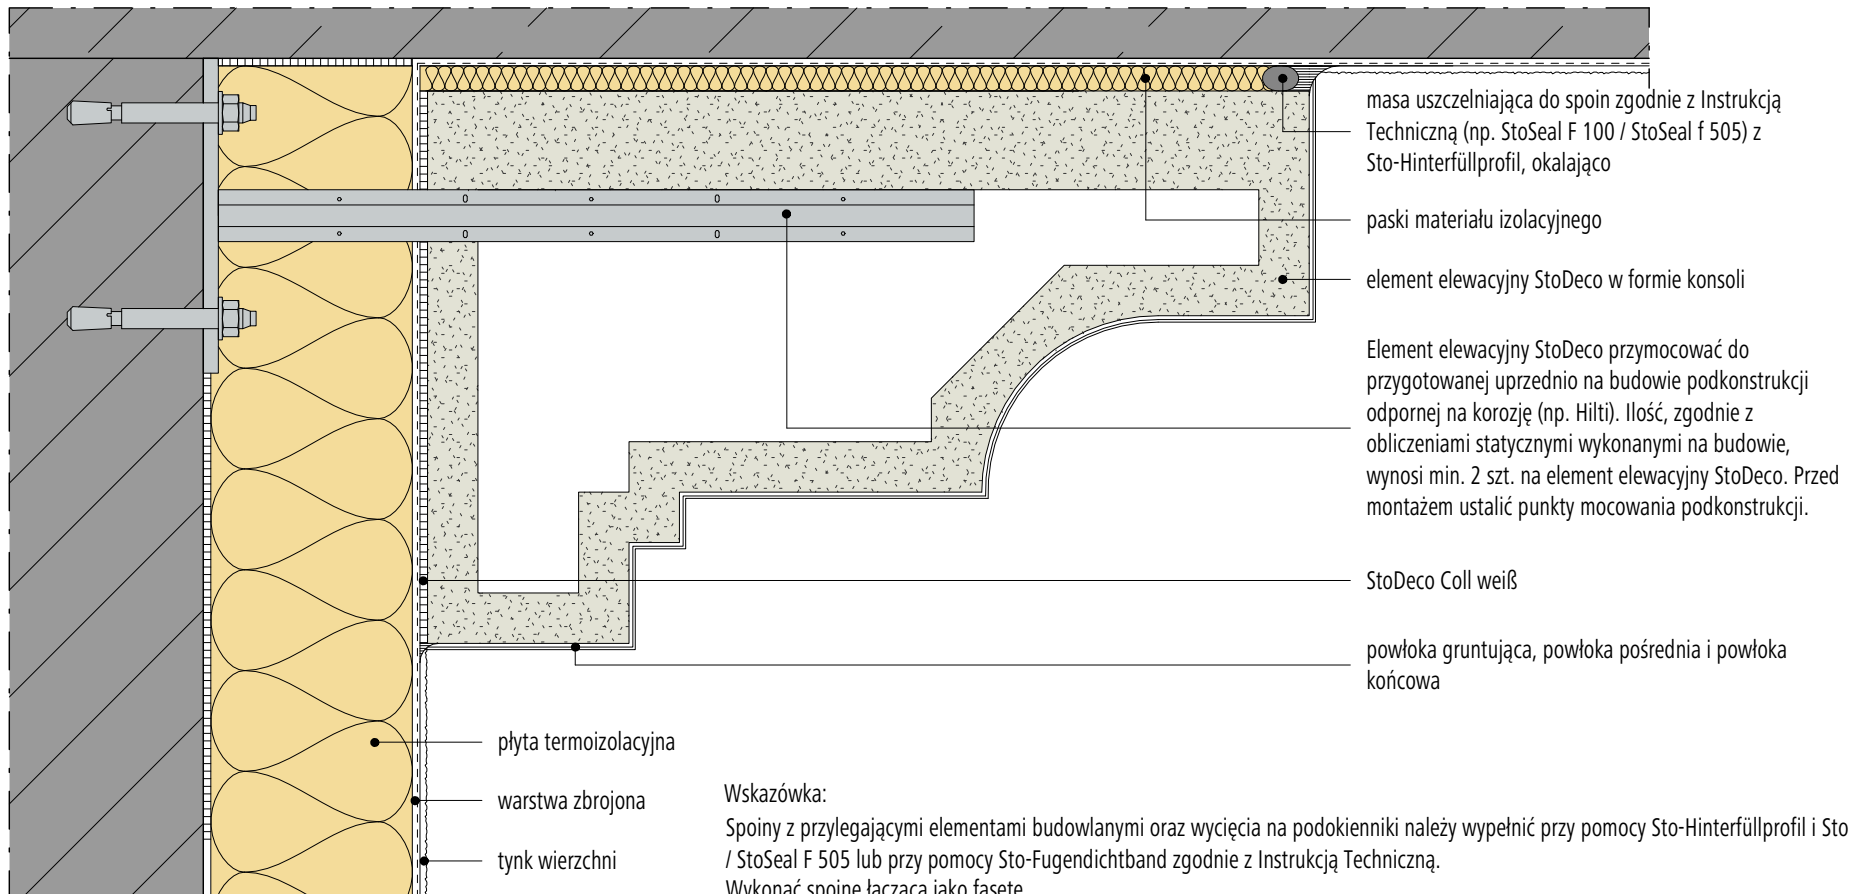

Wskazówka:

Spoiny z przylegającymi elementami budowlanymi oraz wycięcia na podokienniki należy wypełnić przy pomocy Sto-Hinterfüllprofil i StoSeal F 100 / StoSeal F 505 lub przy pomocy Sto-Fugendichtband zgodnie z Instrukcją Techniczną.

Wykonać spoinę łączącą jako fasetę.

Zapewnić wystarczający odstęp między kapinosem i ścianą.