StoVentec R, podkonstrukcja stalowo-aluminiowa

Wyznaczanie osi profili nośnych, obciążenie wiatrem do 1,6 kN/m2 (Skala ok. 1:30)

Rev-Nr. 01/03.08.12

VAR 010

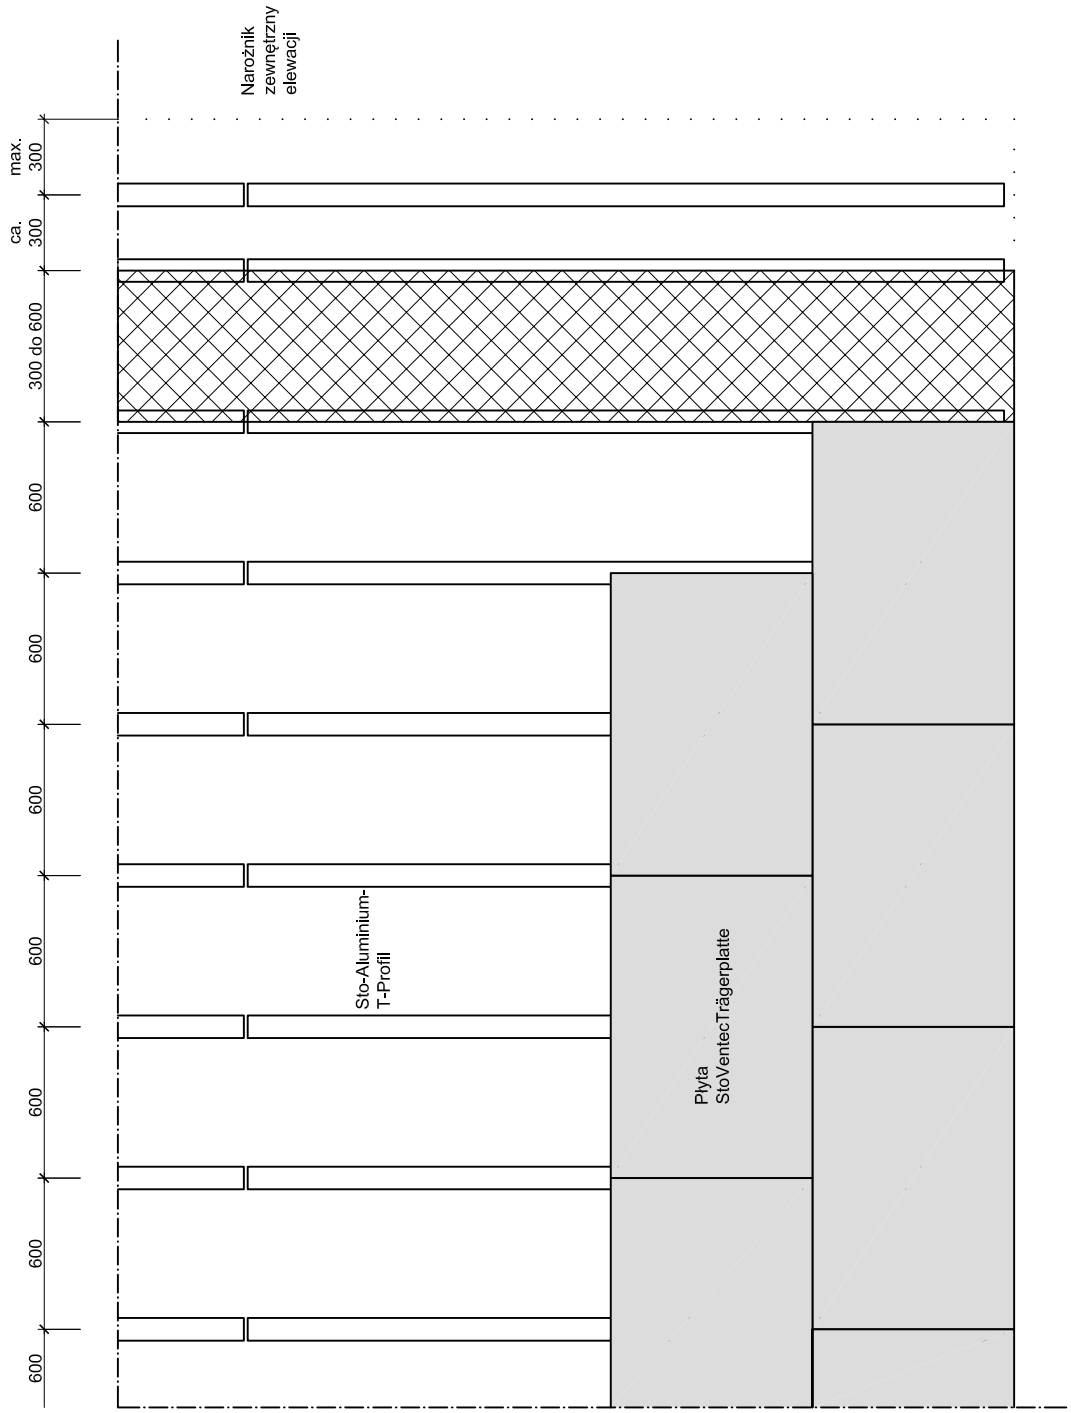

Obciążenie wiatrem zgodnie z DIN 1055-4: 2005-3.
Schemat montażu profilu nośnego według obliczeń statycznych zgodnie z VAR 012.

Uwaga: Elementy innych dostawców przedstawiono schematycznie. Detal ten to propozycja rozwiązania, które obrazuje podstawowe zasady budowy ETICS lub elewacji wentylowanej. Zastosowanie i komplementarność systemu powinny być zweryfikowane przez wykonawcę / projektanta w projekcie budowlanym. Detal ten nie zastąpi projektu wykonawczego ani warsztatowego. Zgodność rozwiązania z przepisami musi być zweryfikowana przez projektanta / wykonawcę. Wszystkie wymiary należy sprawdzić i potwierdzić na obiekcie. Należy przestrzegać zapisów Instrukcji Technicznych komponentów.