


# StoVentec S, podkonstrukcja stalowo-aluminiowa

## Przekrój poziomy, obróbka nadproża

(Skala ok. 1:4,5)

VAS 406

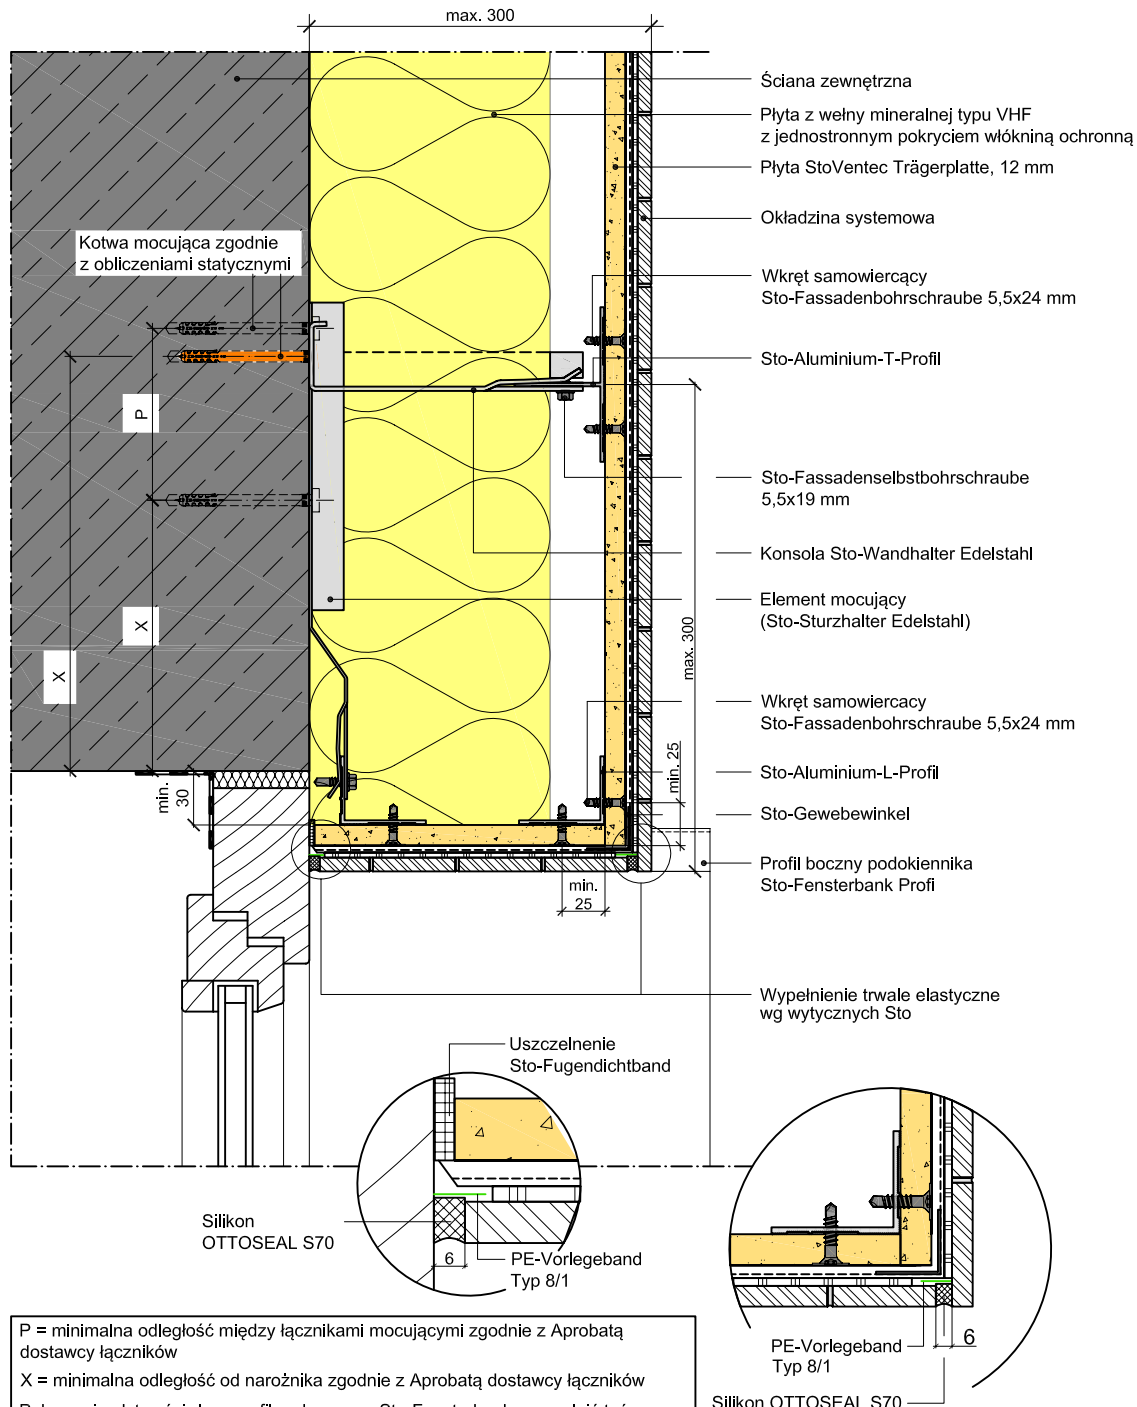

P = minimalna odległość między łącznikami mocującymi zgodnie z Aprobata dostawcy łączników

X = minimalna odległość od narożnika zgodnie z Aprobata dostawcy łączników

Połączenie płyty ościeżnicy z profilem bocznym Sto-Fensterbank uszczelniać taśmą Sto-Fugendichtband.

Sposób uszczelnienia połączeń systemu z ościeżnicą w zależności od materiału z jakiego wykonana jest rama okienna.

Konstrukcja i montaż okien oraz kolory RAL według wytycznych dostawcy okien.

Uwaga: Elementy innych dostawców przedstawiono schematycznie. Detal ten to propozycja rozwiązania, które obrazuje podstawowe zasady budowy ETICS lub elewacji wentylowanej. Zastosowanie i komplementarność systemu powinny być zweryfikowane przez wykonawcę / projektanta w projekcie budowlanym. Detal ten nie zastąpi projektu wykonawczego ani warsztatowego. Zgodność rozwiązania z przepisami musi być zweryfikowana przez projektanta / wykonawcę. Wszystkie wymiary należy sprawdzić i potwierdzić na obiekcie. Należy przestrzegać zapisów Instrukcji Technicznych komponentów.