


StoVentec S, podkonstrukcja stalowo-aluminiowa
Przekrój pionowy, systemowa obróbka otworu okiennego,
maks. szer. przekroju systemu 30 cm (Skala ok. 1:4,5)

VAS 455

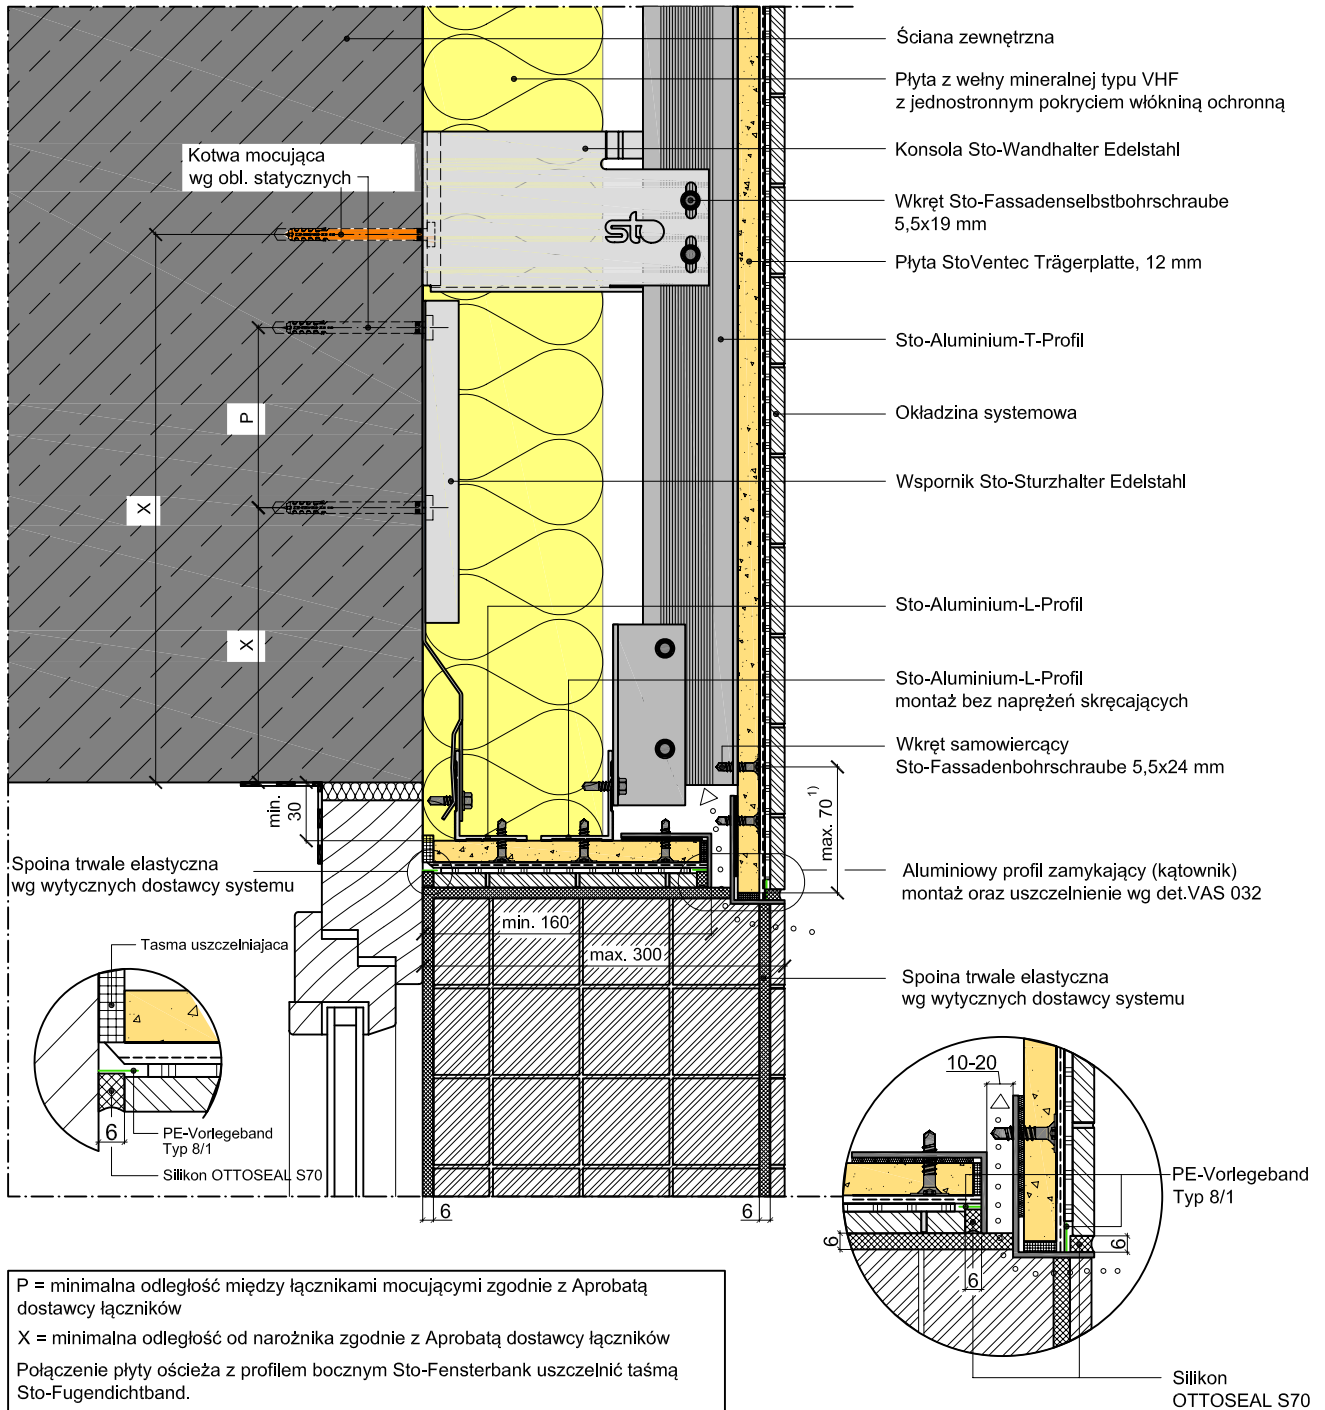

P = minimalna odległość między łącznikami mocującymi zgodnie z Aprobata dostawcy łączników
X = minimalna odległość od narożnika zgodnie z Aprobata dostawcy łączników
Połączenie płyty ościeża z profilem bocznym Sto-Fensterbank uszczelnij taśmą Sto-Fugendichtband.
Sposób uszczelnienia połączeń systemu z ościeżnicą w zależności od materiału z jakiego wykonana jest rama okienna.
Konstrukcja i montaż okien oraz kolory RAL według wytycznych dostawcy okien.

¹⁾ zgodnie z detalami VAR 020 - 023

Uwaga: Elementy innych dostawców przedstawiono schematycznie. Detal ten to propozycja rozwiązania, które obrazuje podstawowe zasady budowy ETICS lub elewacji wentylowanej. Zastosowanie i komplementarność systemu powinny być zweryfikowane przez wykonawcę / projektanta w projekcie budowlanym. Detal ten nie zastąpi projektu wykonawczego ani warsztatowego. Zgodność rozwiązania z przepisami musi być zweryfikowana przez projektanta / wykonawcę. Wszystkie wymiary należy sprawdzić i potwierdzić na obiekcie. Należy przestrzegać zapisów Instrukcji Technicznych komponentów.